


HEMA POSTAVLJANJA  
 BETONSKIH OPLOČNIKA  
 M 1:200

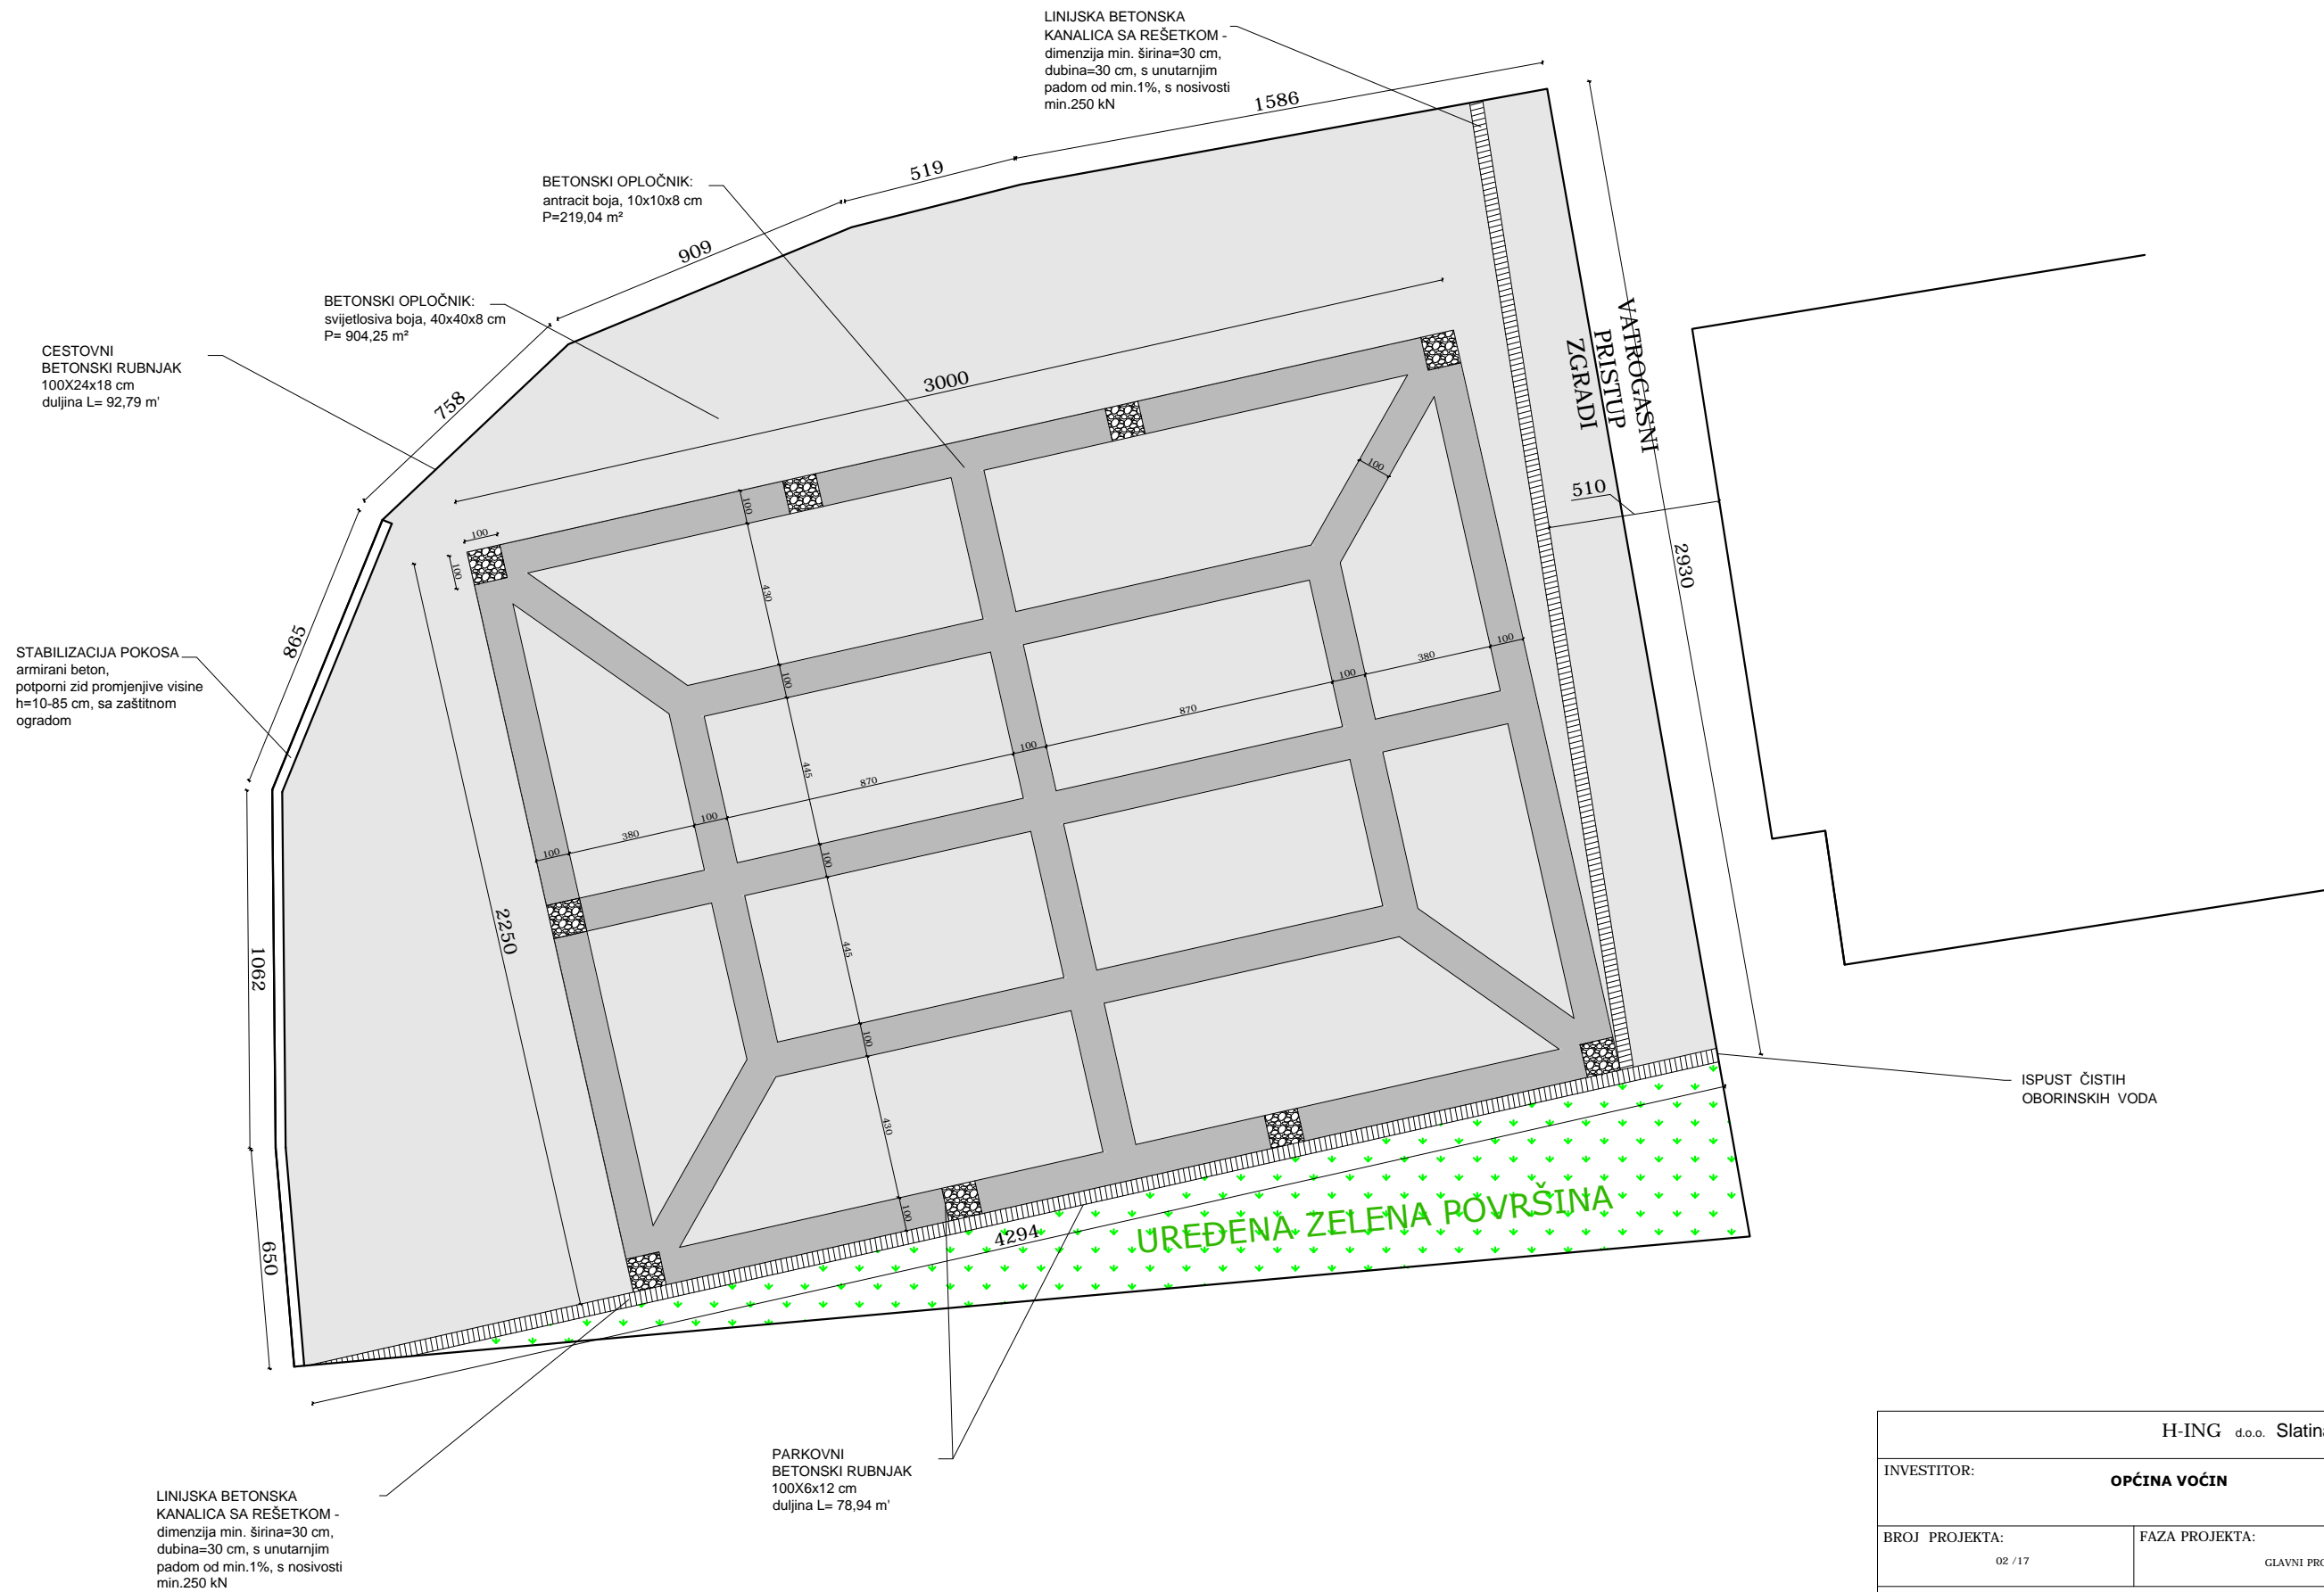

H-ING d.o.o. Slatina		
INVESTITOR: <b>OPĆINA VOĆIN</b>	PROJEKTANT: Ruža Hrgić, ing.grad.	PROJEKTANT: Ana Hrgić, dipl.ing.grad.
BROJ PROJEKTA: 02 /17	FAZA PROJEKTA: GLAVNI PROJEKT	
GRADEVINA: UREĐENJA TRGA U VOĆINU Voćin		
SADRŽAJ: HEMA POSTAVLJANJA BETONSKIH OPLOČNIKA		
DATUM: siječanj 2017.g.	MJERILO: 1 : 200	LIST: